


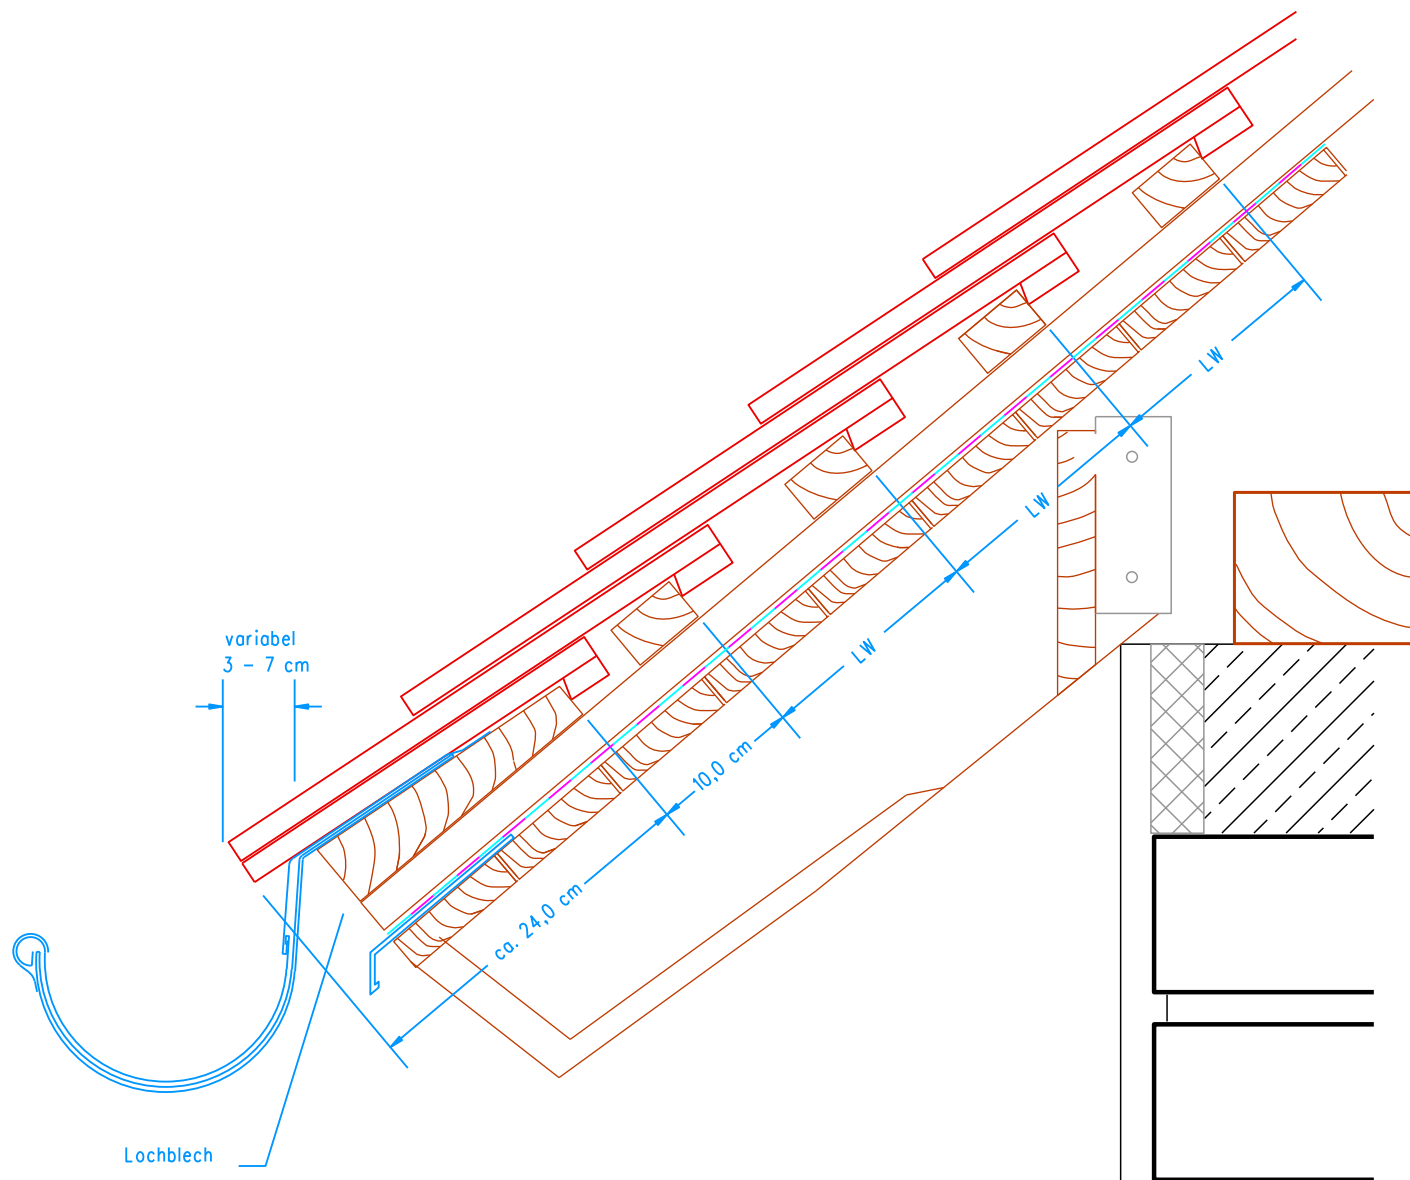

Aenderung		ZEICHNER	DATUM
Auftraggeber:		Nr.: Nigl	20.11.2018
Projekt:			
Bezeichnung:		Detaillierung:	Detaillierungsstadi:
		DIN A4	1 : 5
		CAD-Name:	
		Series:	
		Biber_TR_UE_Doppeldecku	Biber