


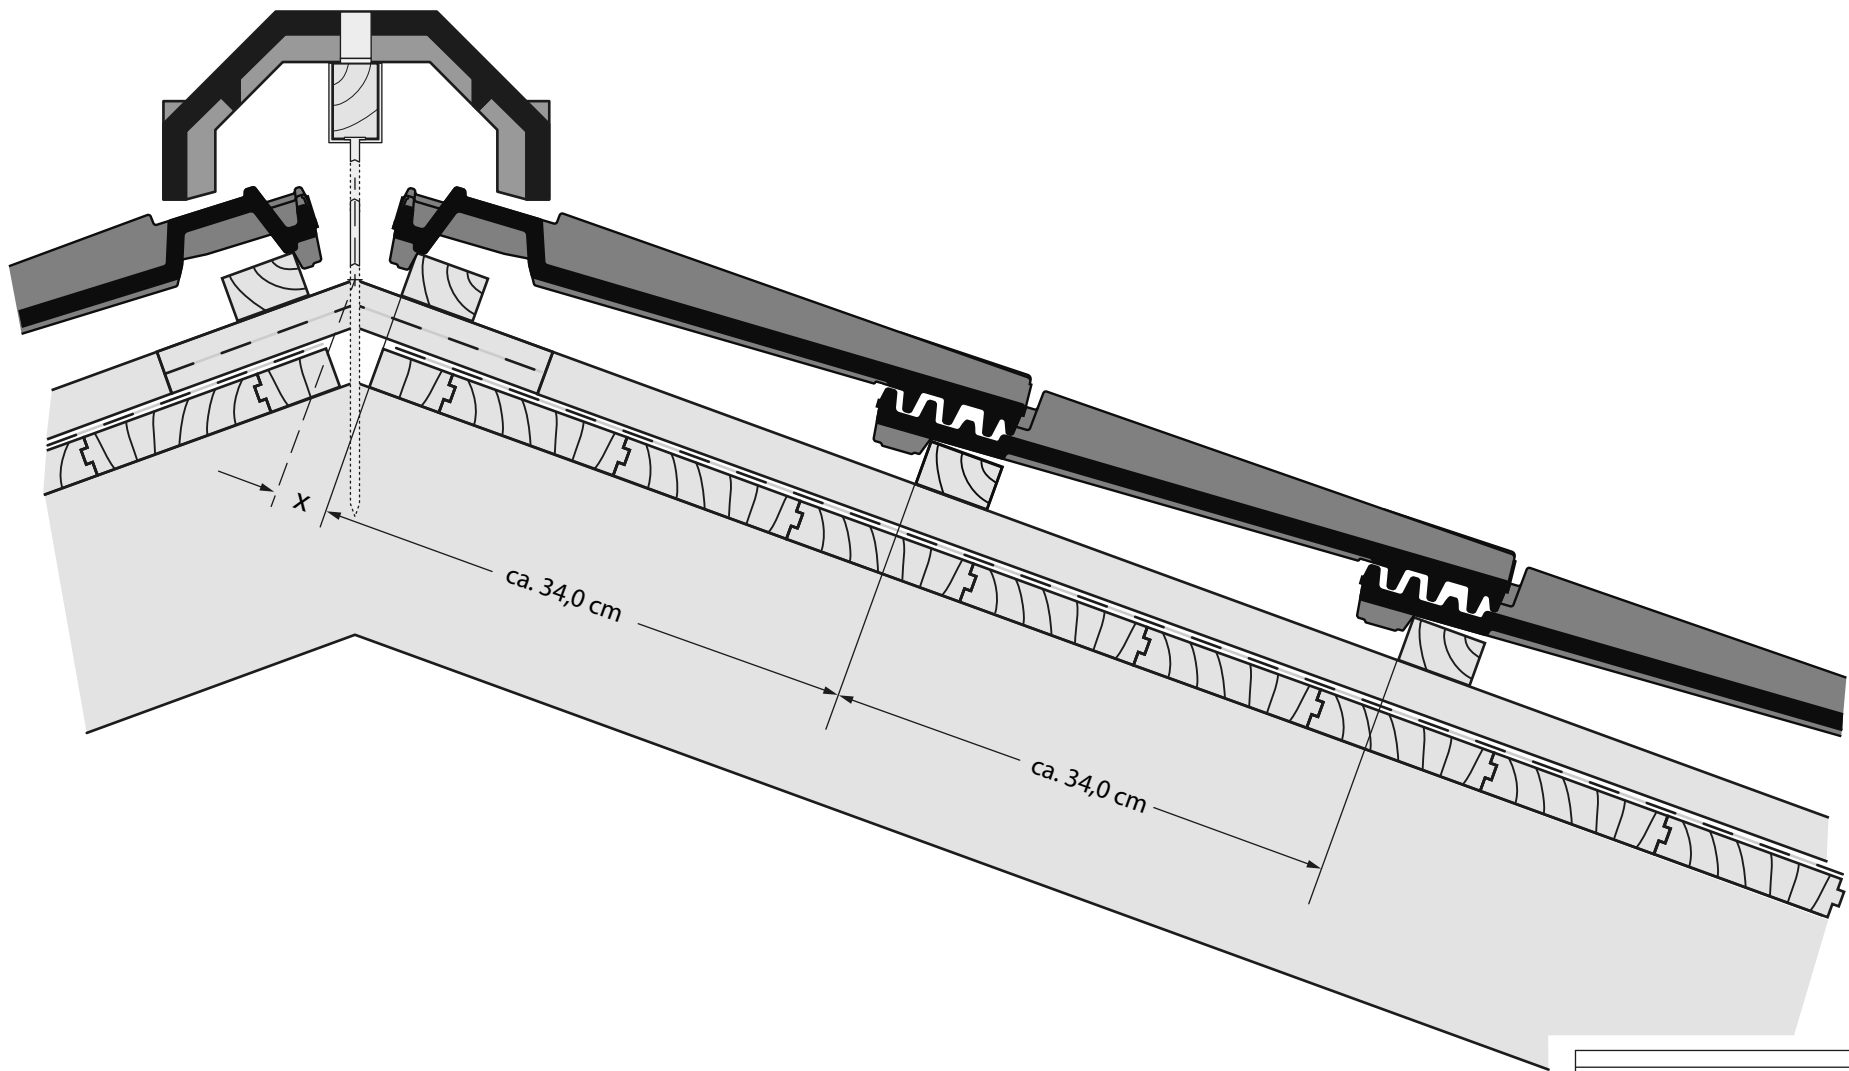

		Änderung		
Auftraggeber		Zeichner		Datum
Projekt		Nr.		FEUERER
Bezeichnung		Rahmengröße:		Maßstab:
		DIN A 4		1:5
		Titel:		Karat RS F 17 FA
		Serie:		Karat RS
ERLUS AG		ERLUS ^e		
CAD-Service				
Der trocken verlegte First mit Firstziegel Nr. 17 Firstanschlussziegel und Lüfterziegel				