


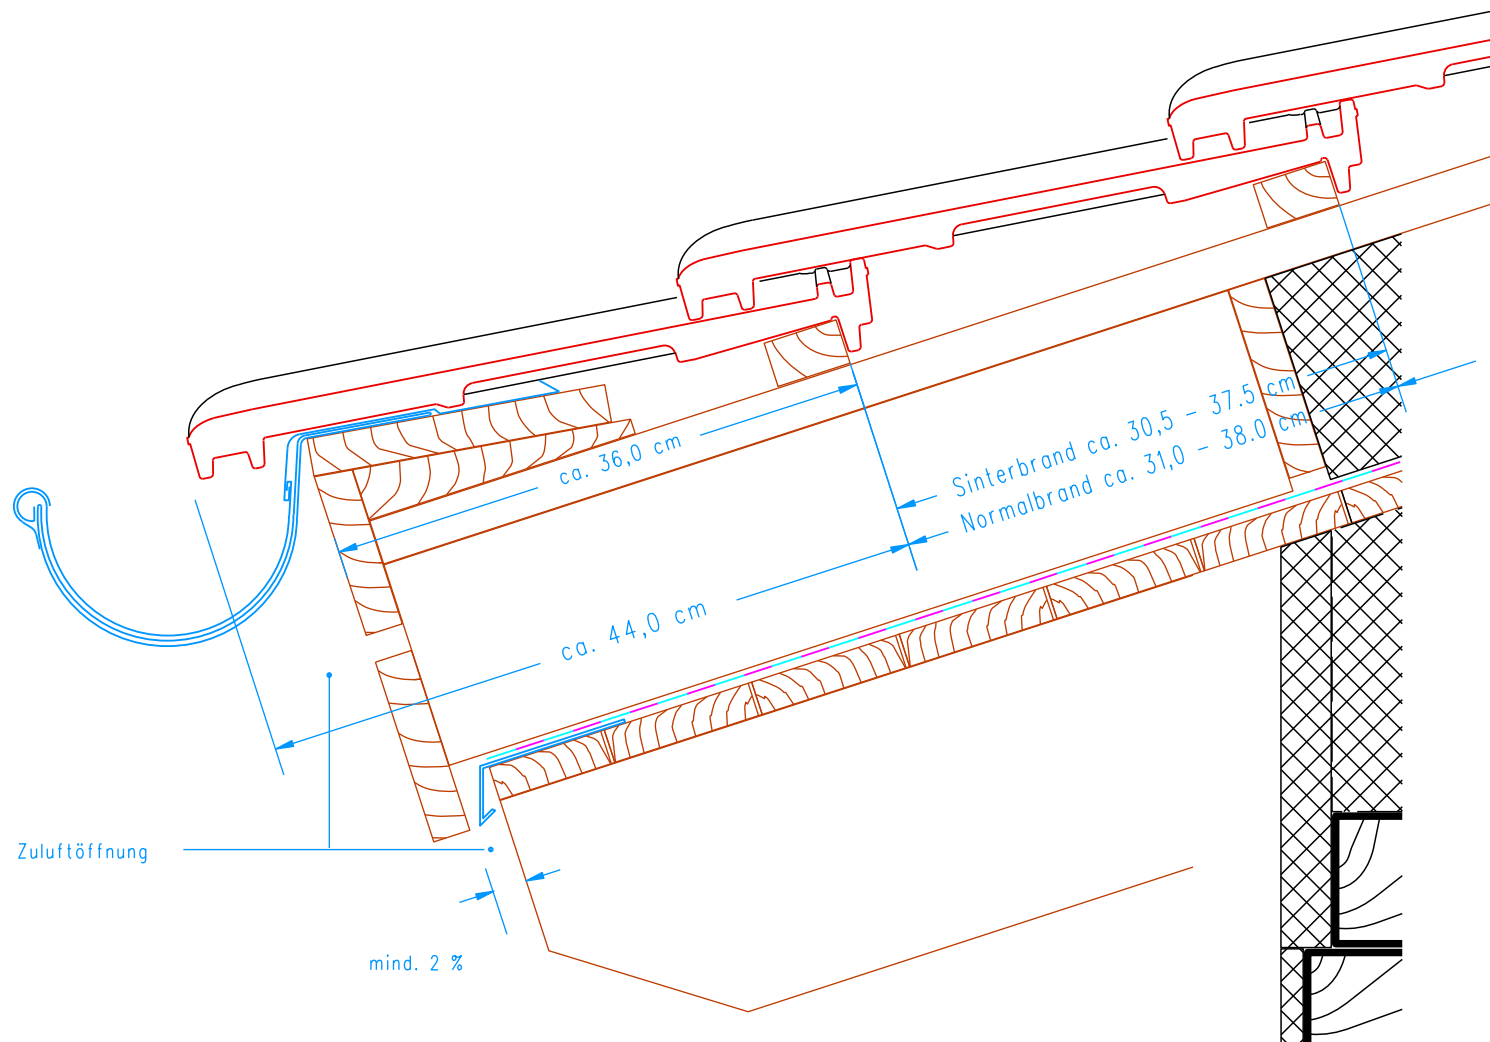

Änderung		ZEICHNER	DATUM
Auftraggeber:		Nr.: Nigl	03.05.2018
Projekt:			
Bezeichnung:		Detaillierung:	Detaillierungsmaßstab:
Überstehende Traufe mit Aufsparrendämmung		DIN A4	1 : 5
		CAD-Name:	SCA-TRAD
		Series:	SCALA