
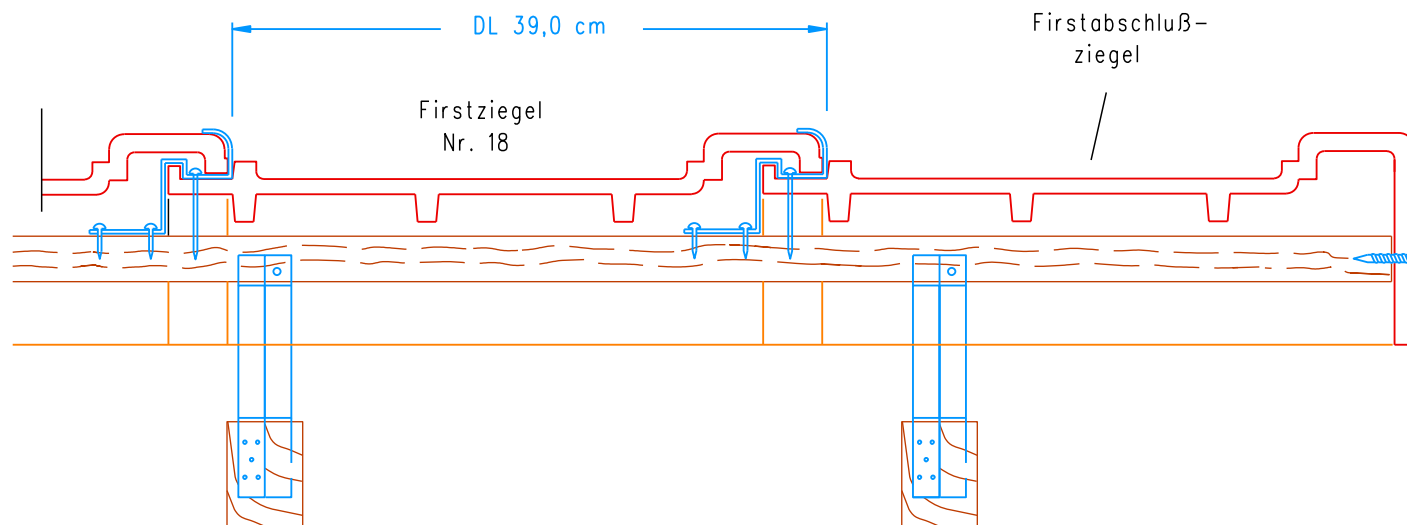


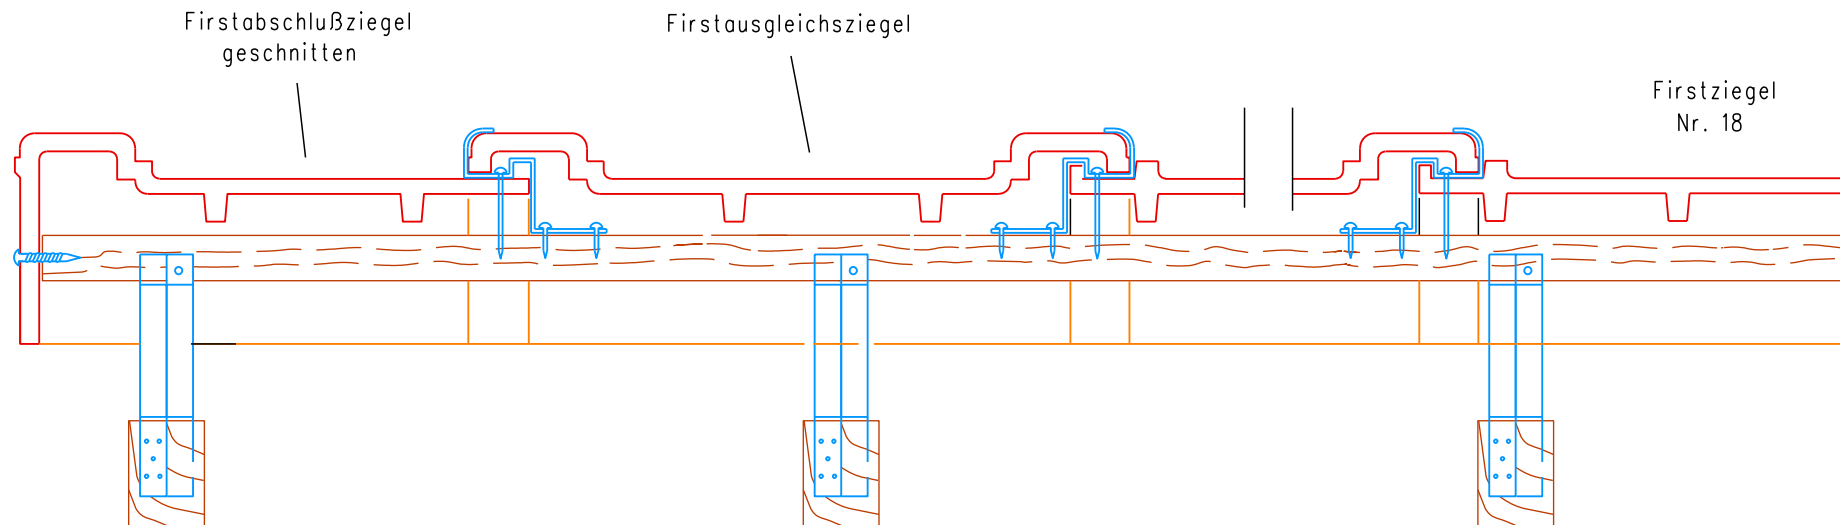

Änderung		ZEICHNER	DATUM
Nr.: 1		Nigl	20.07.2018
Auftraggeber:		ERLUS AG	
Projekt:		CAD-Service	
Bezeichnung:		Firstziegel Nr. 18	
Detailnamen:		Detailmassstab:	
DIN A4		1 : 5	
CAD-Name:		F_18_LAENG	
Serie:			